


Vista a parque interior

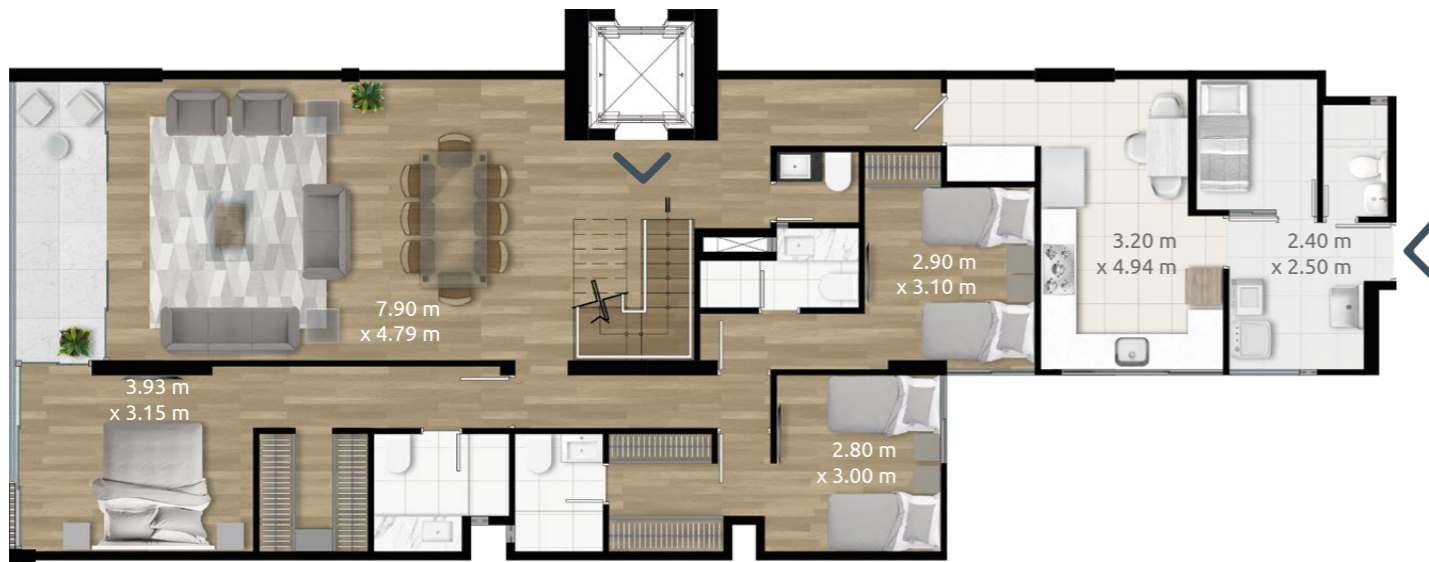

Primer nivel




Segundo nivel

Un proyecto de:



*Las imágenes, colores, materiales y mobiliario mostradas son únicamente referenciales. Las áreas y medidas son aproximadas.

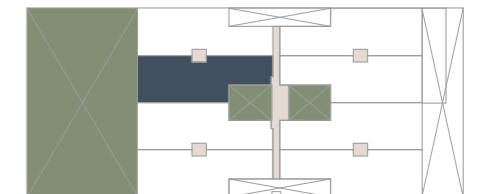

Jr. La Conquista